



SECONDIRIA - R.TSA PIANORI - PIANO TERRA




COMUNE DI BRISIGHELLA  
Scuola Media di Brisighella

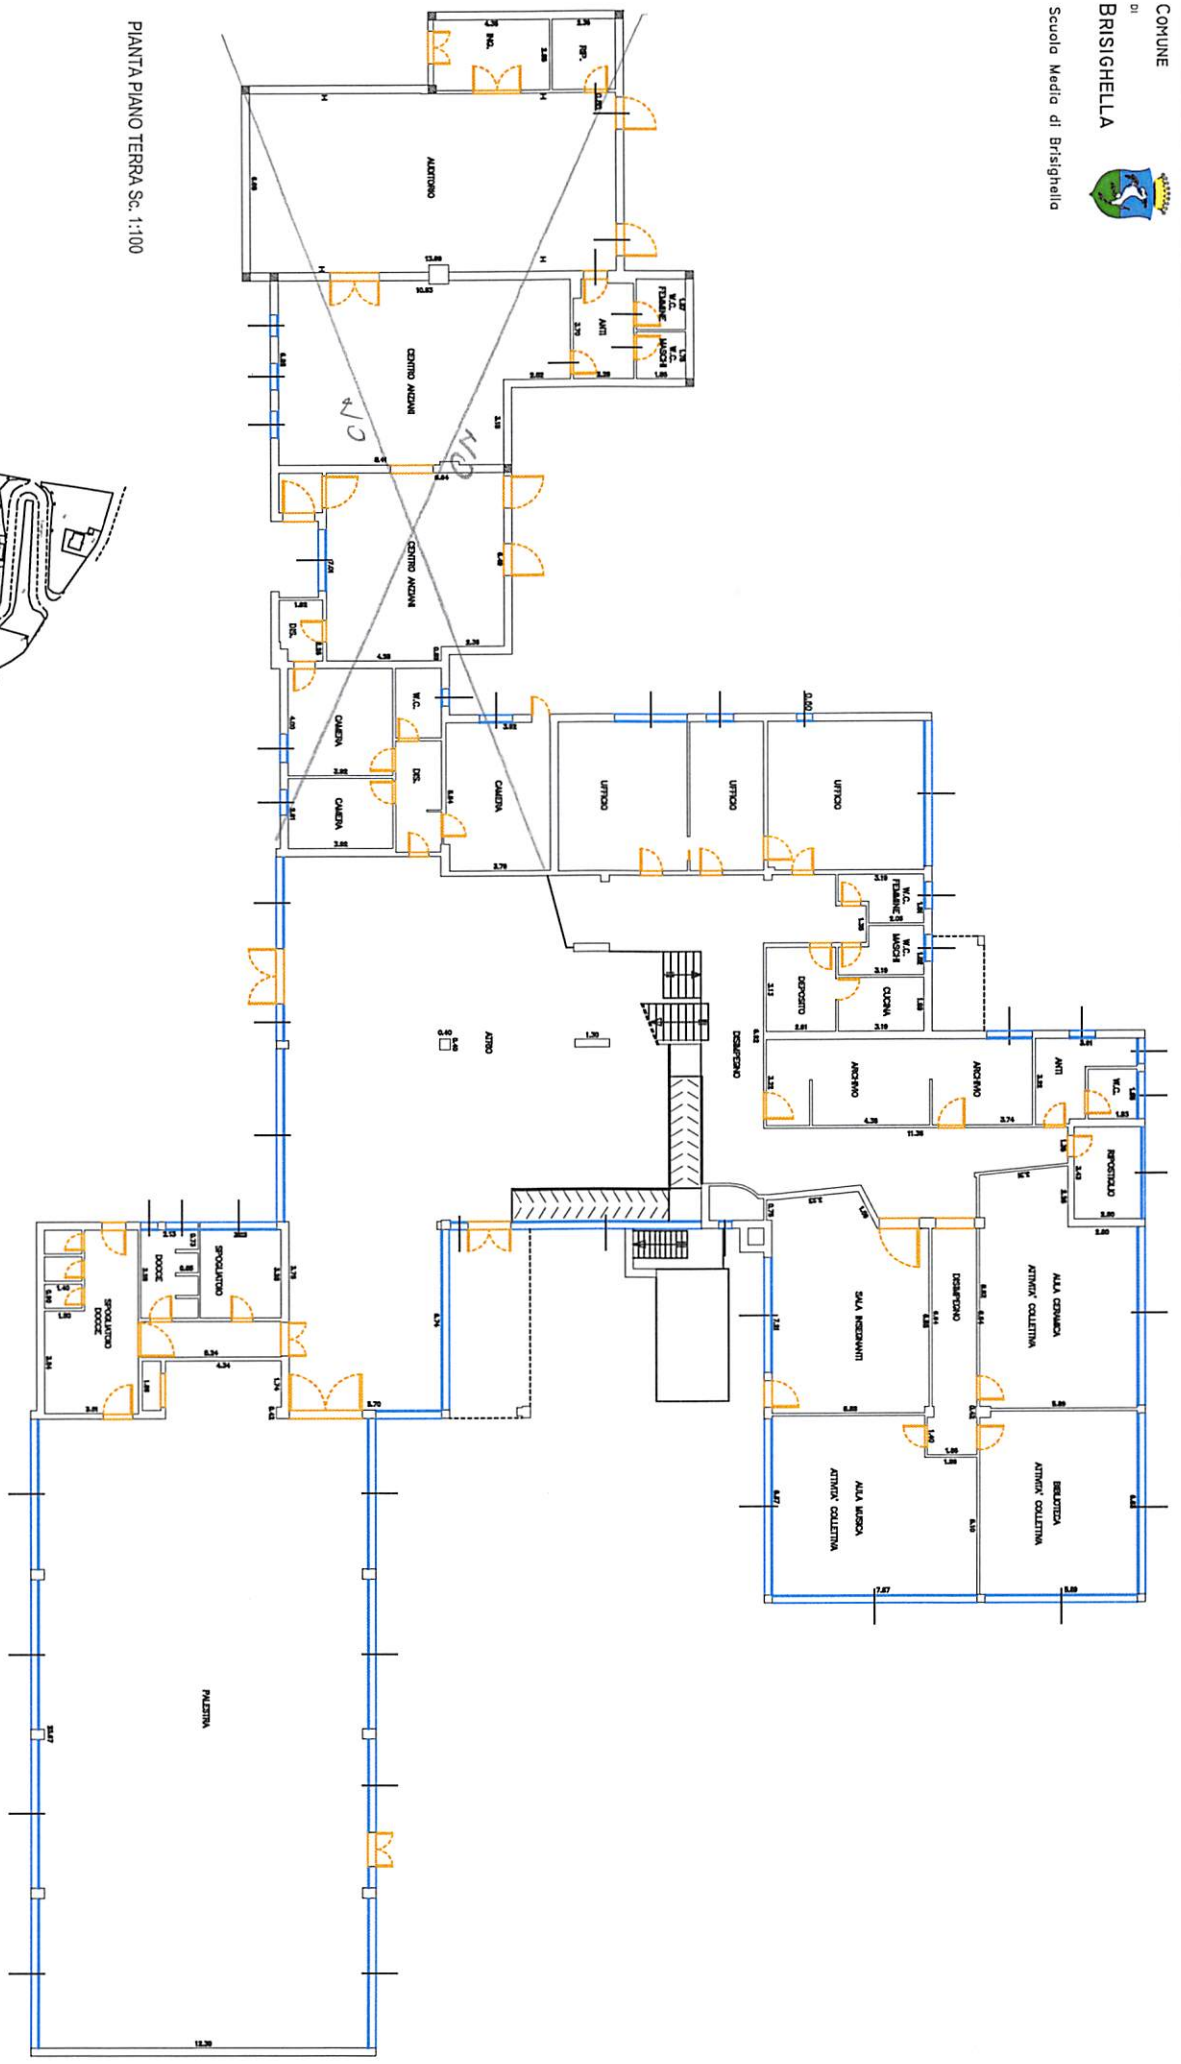

PIANTA PIANO TERRA Sc. 1:100

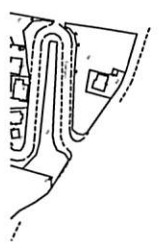


SECONDIRIA - P. 1111 PIANORI - PIANO PRIMO

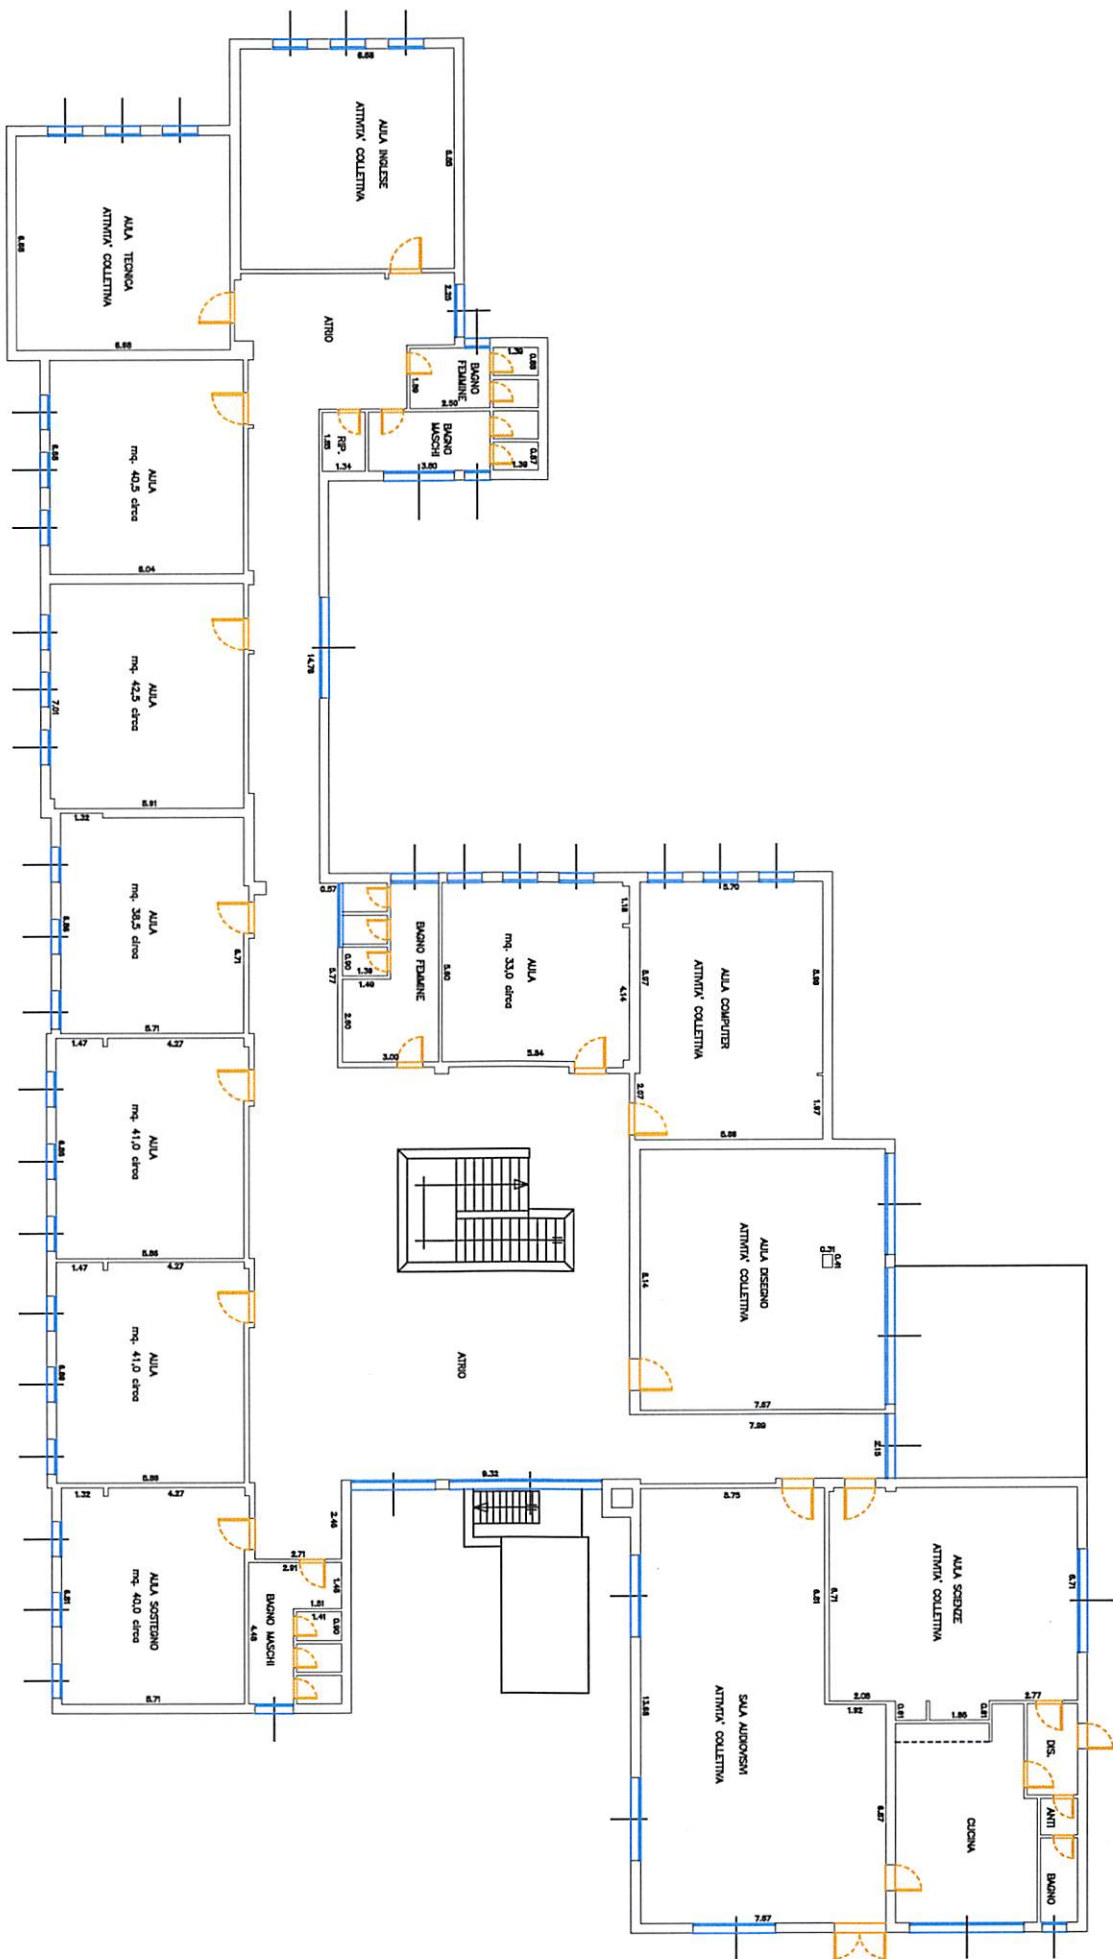


PIANTA PIANO PRIMO Sc. 1:100

PRIMARIA BRISIGHELLA - VIA DE GASPERI 1


PIANTA PIANO TERRA

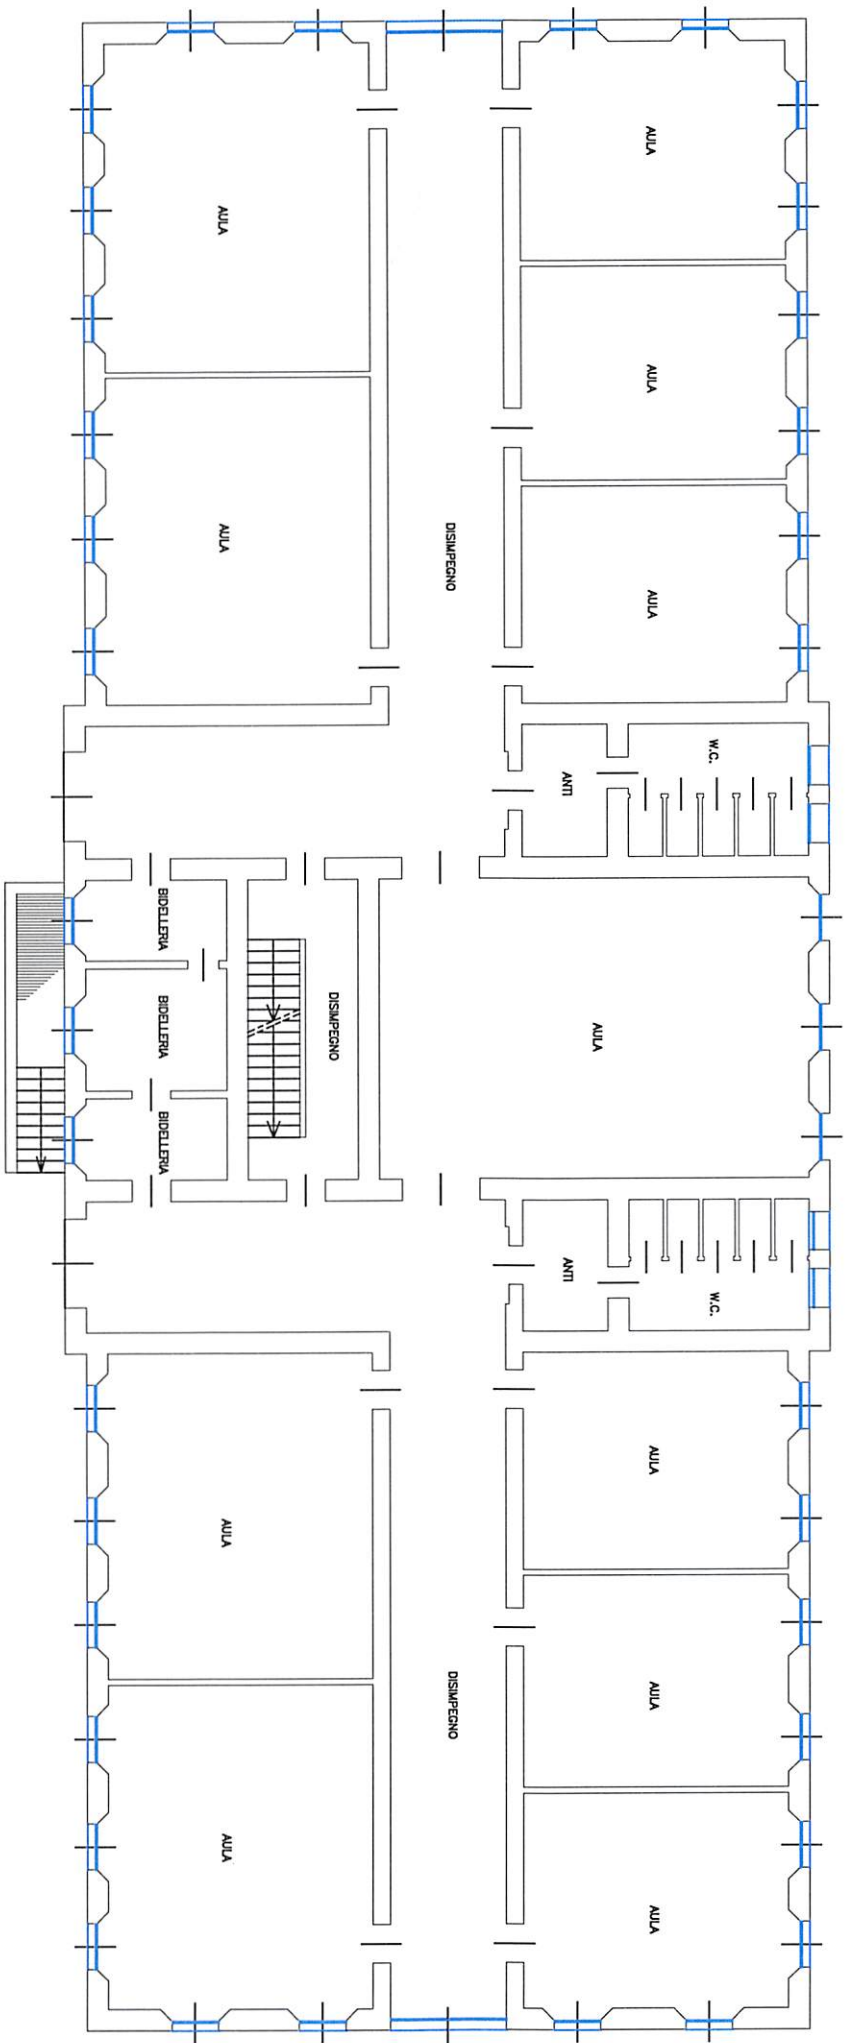


PIANTA PIANO PRIMO

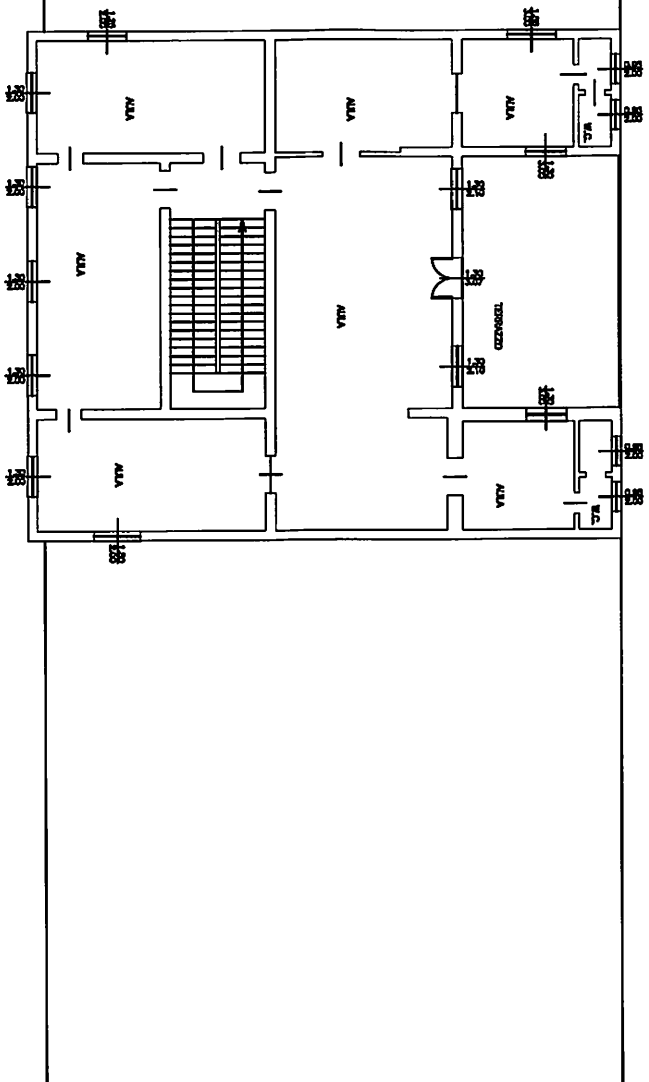


PIANTA PIANO INTERRATO

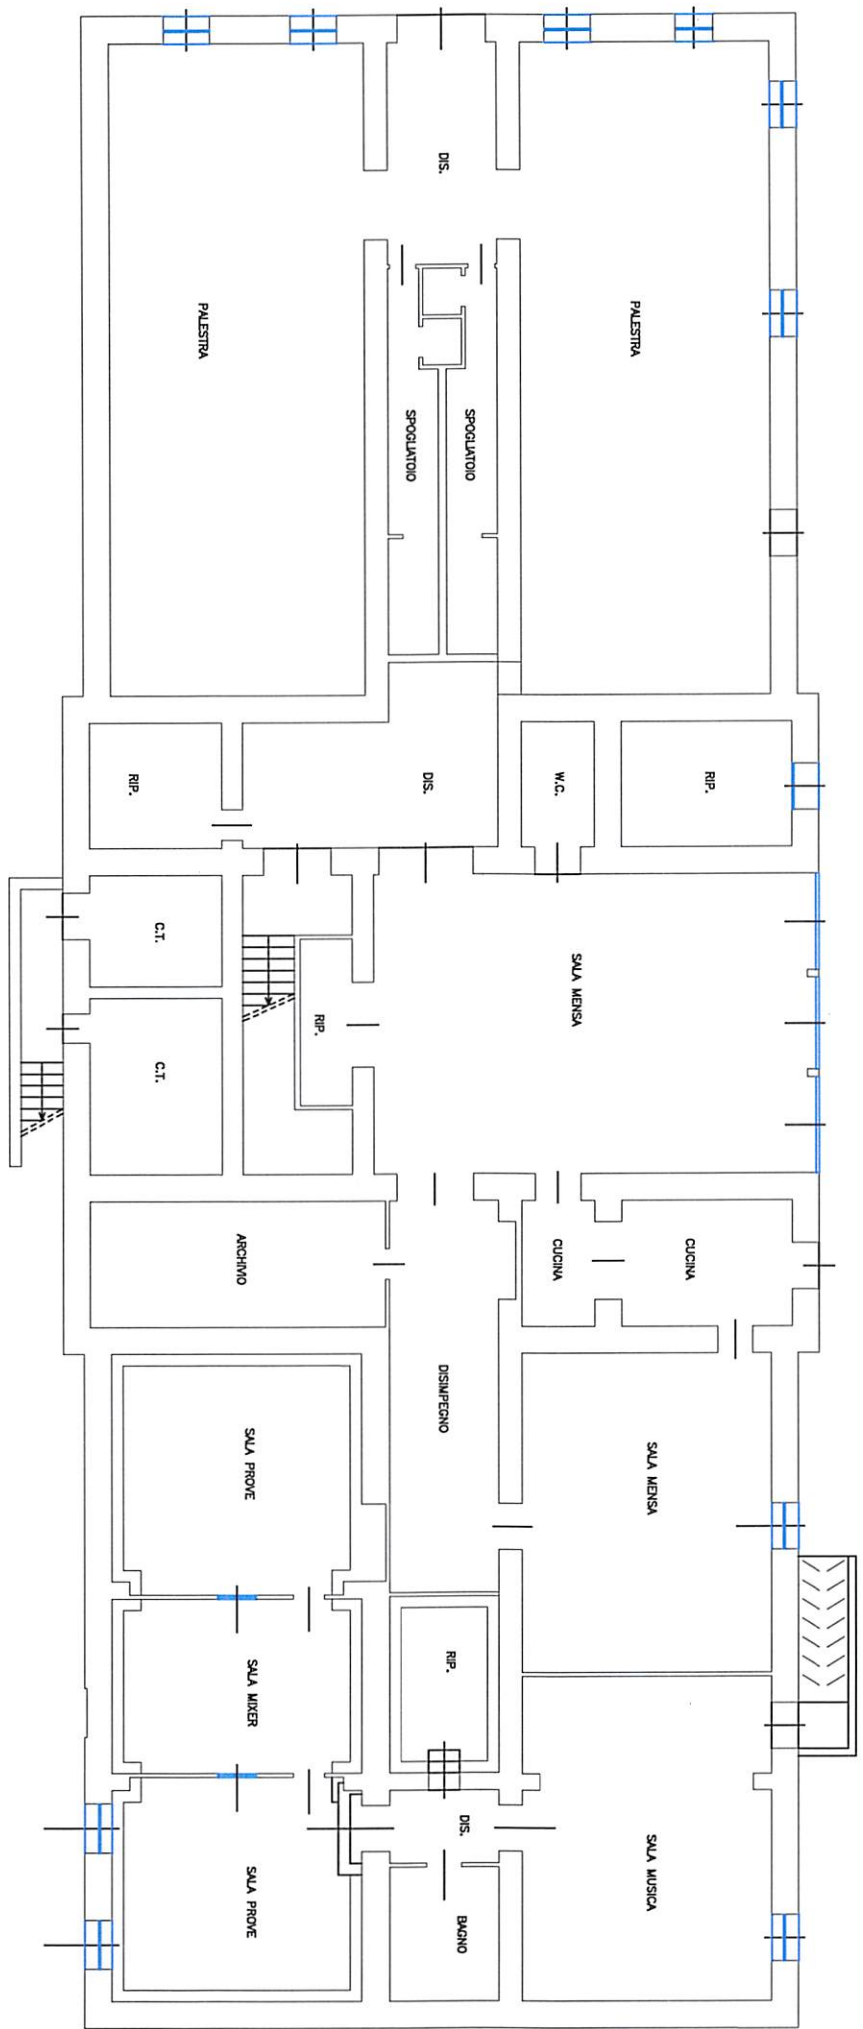

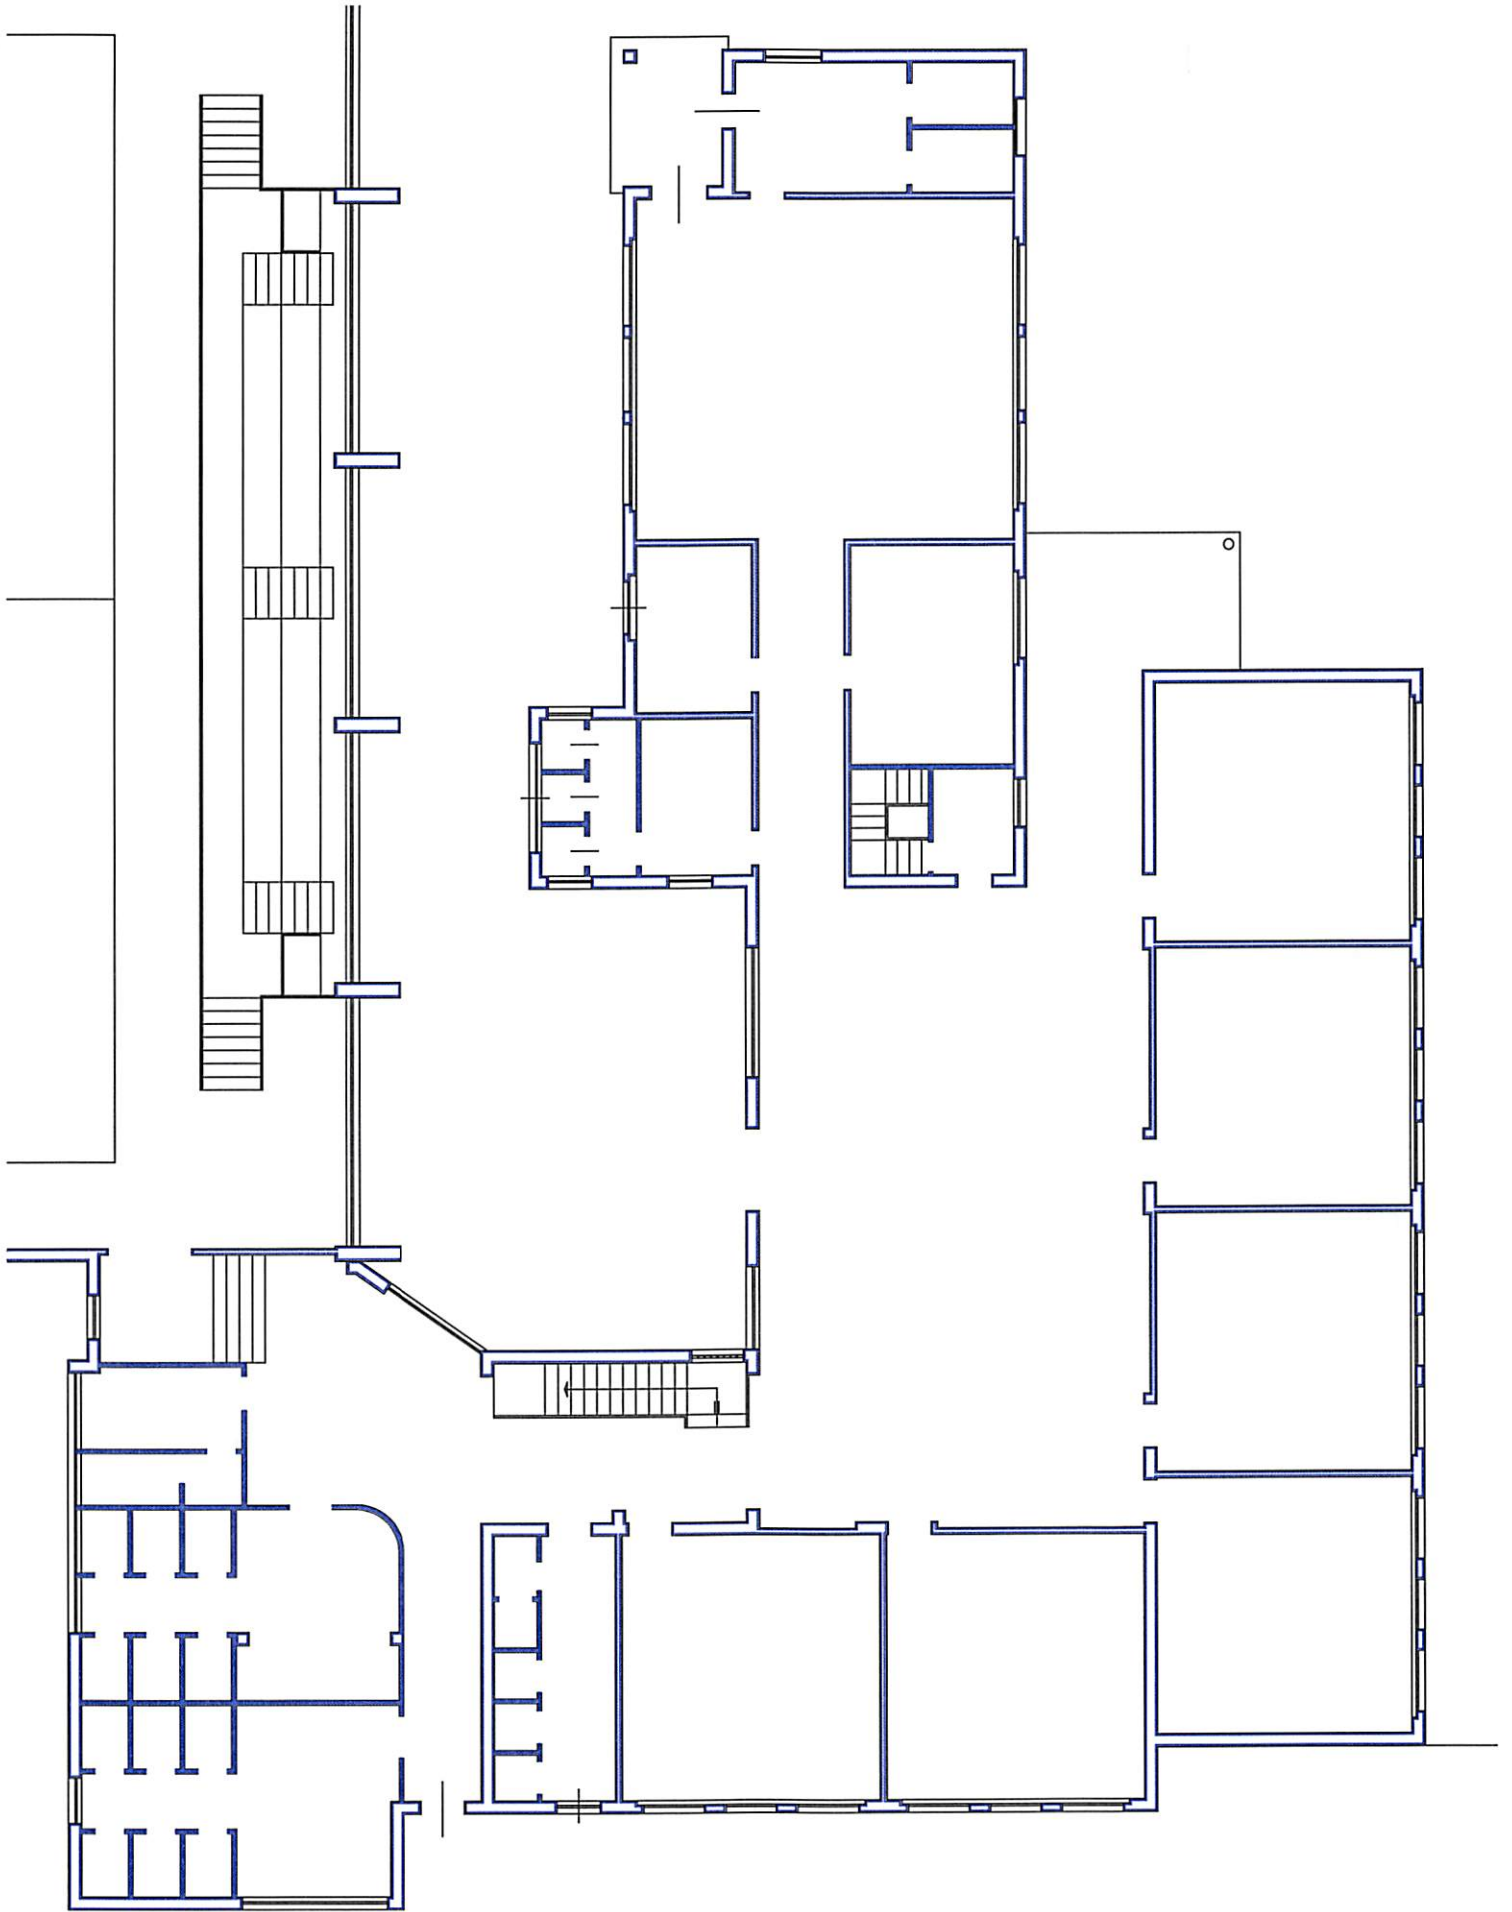


PRIMA RIA FOGNAND - PIANO - TERRA - VIA HAZZINI 2

Primo piano

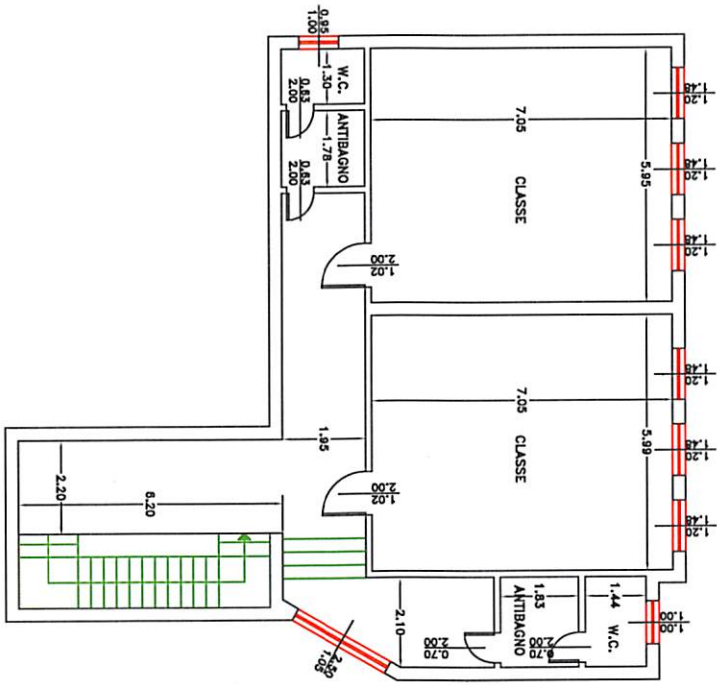



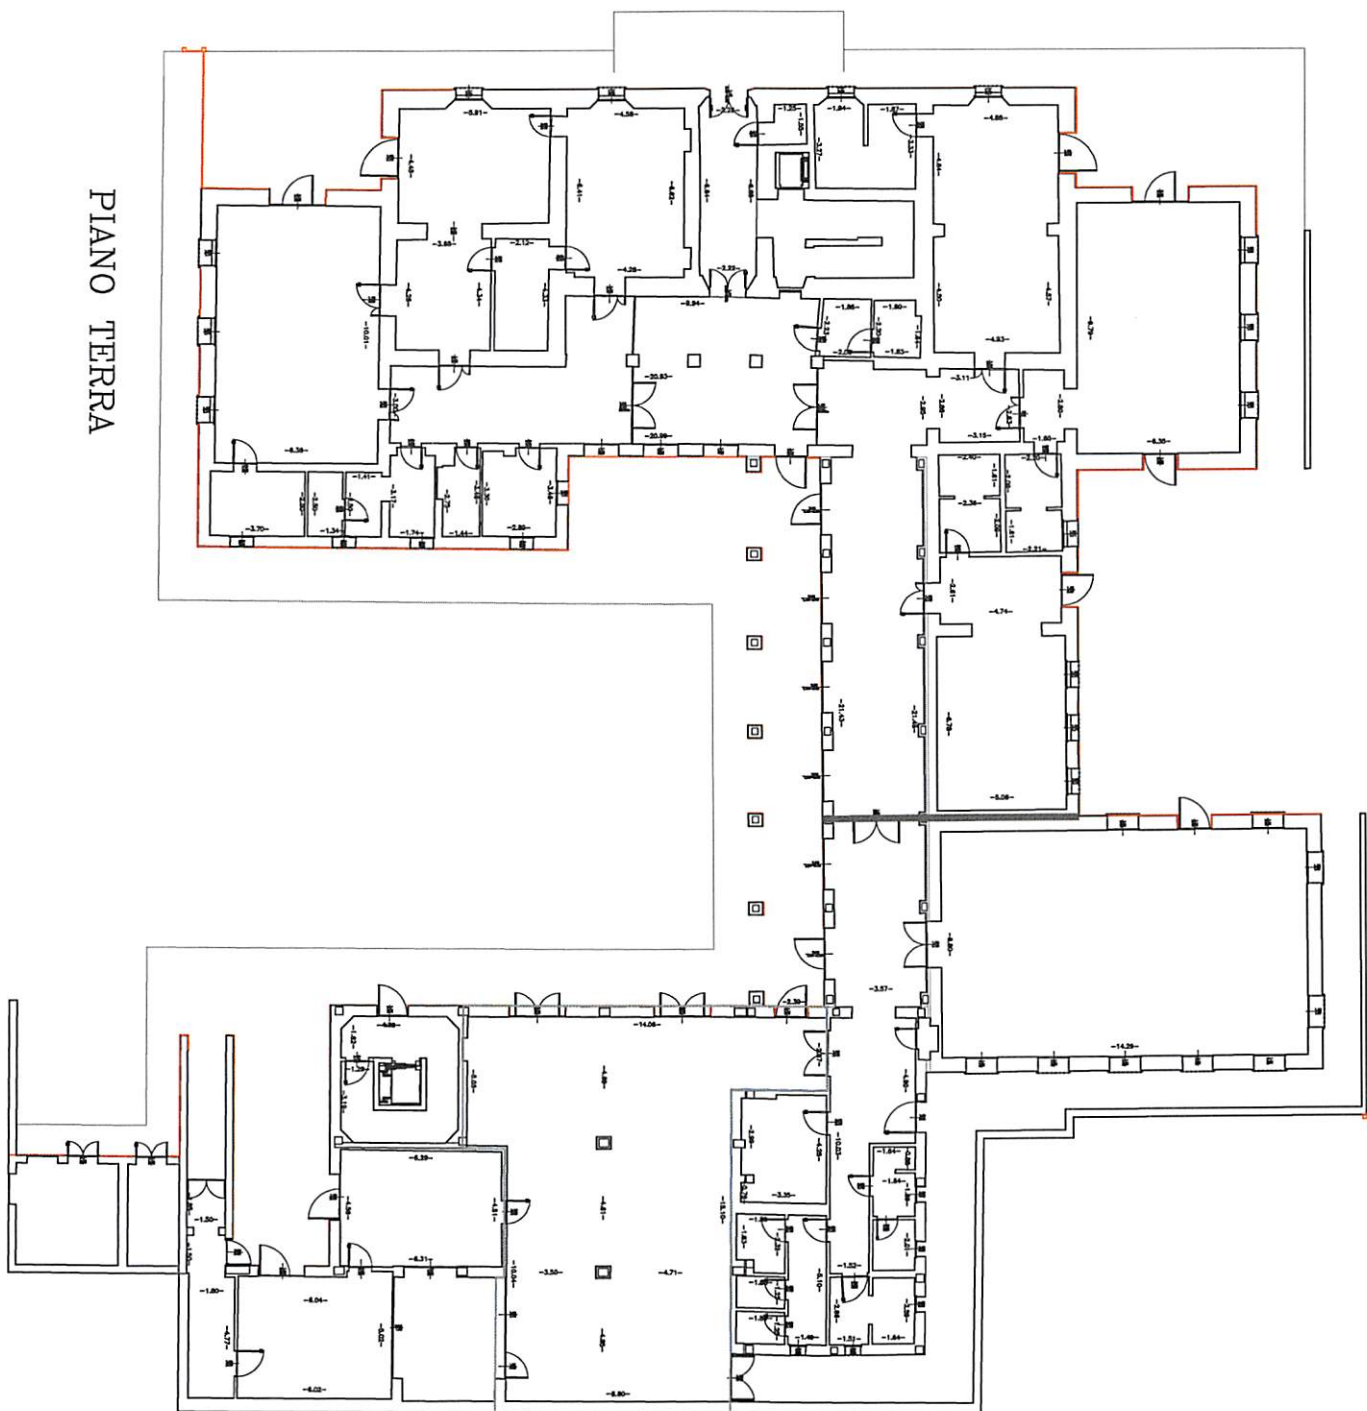


PIANO TERRA



INFANZIA

BRISIGHELLA


VIA CIGOGNANI

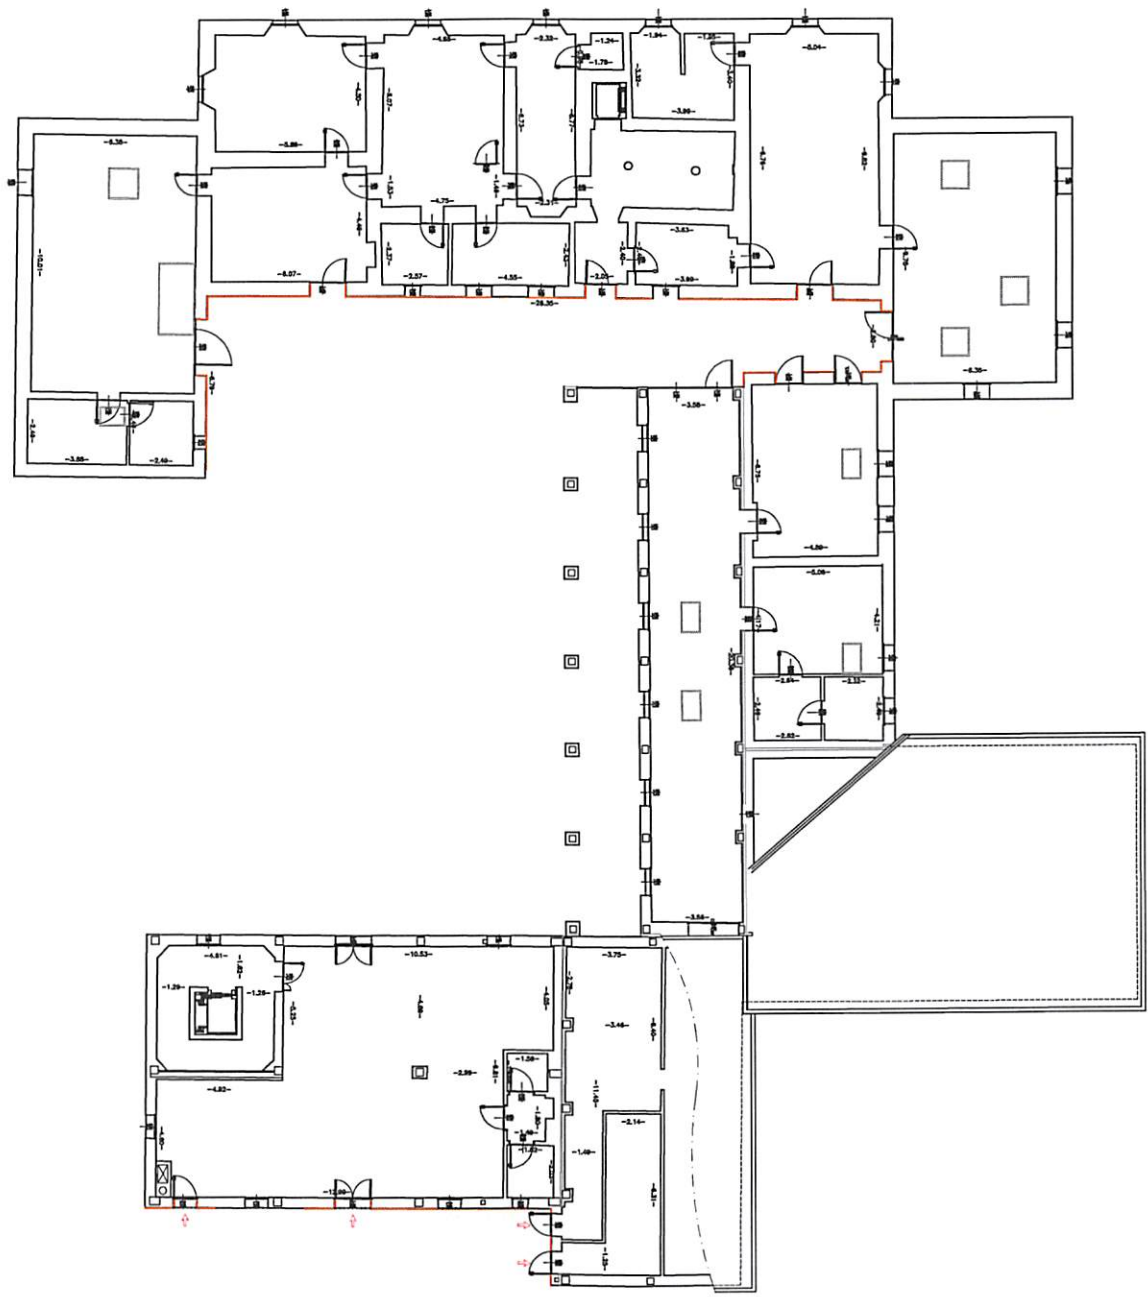

PIANO PRIMO

INFANCIA

BRISIGHELLA

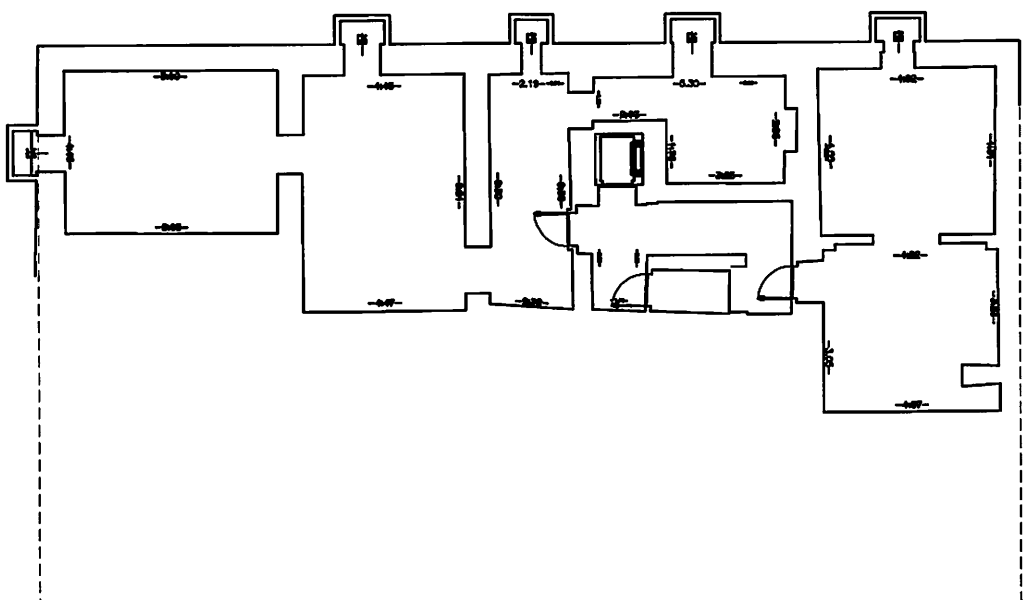

PIANO INTERRATO



# INFANZIA SAN MARTINO - VIALE STAZIONE 11

